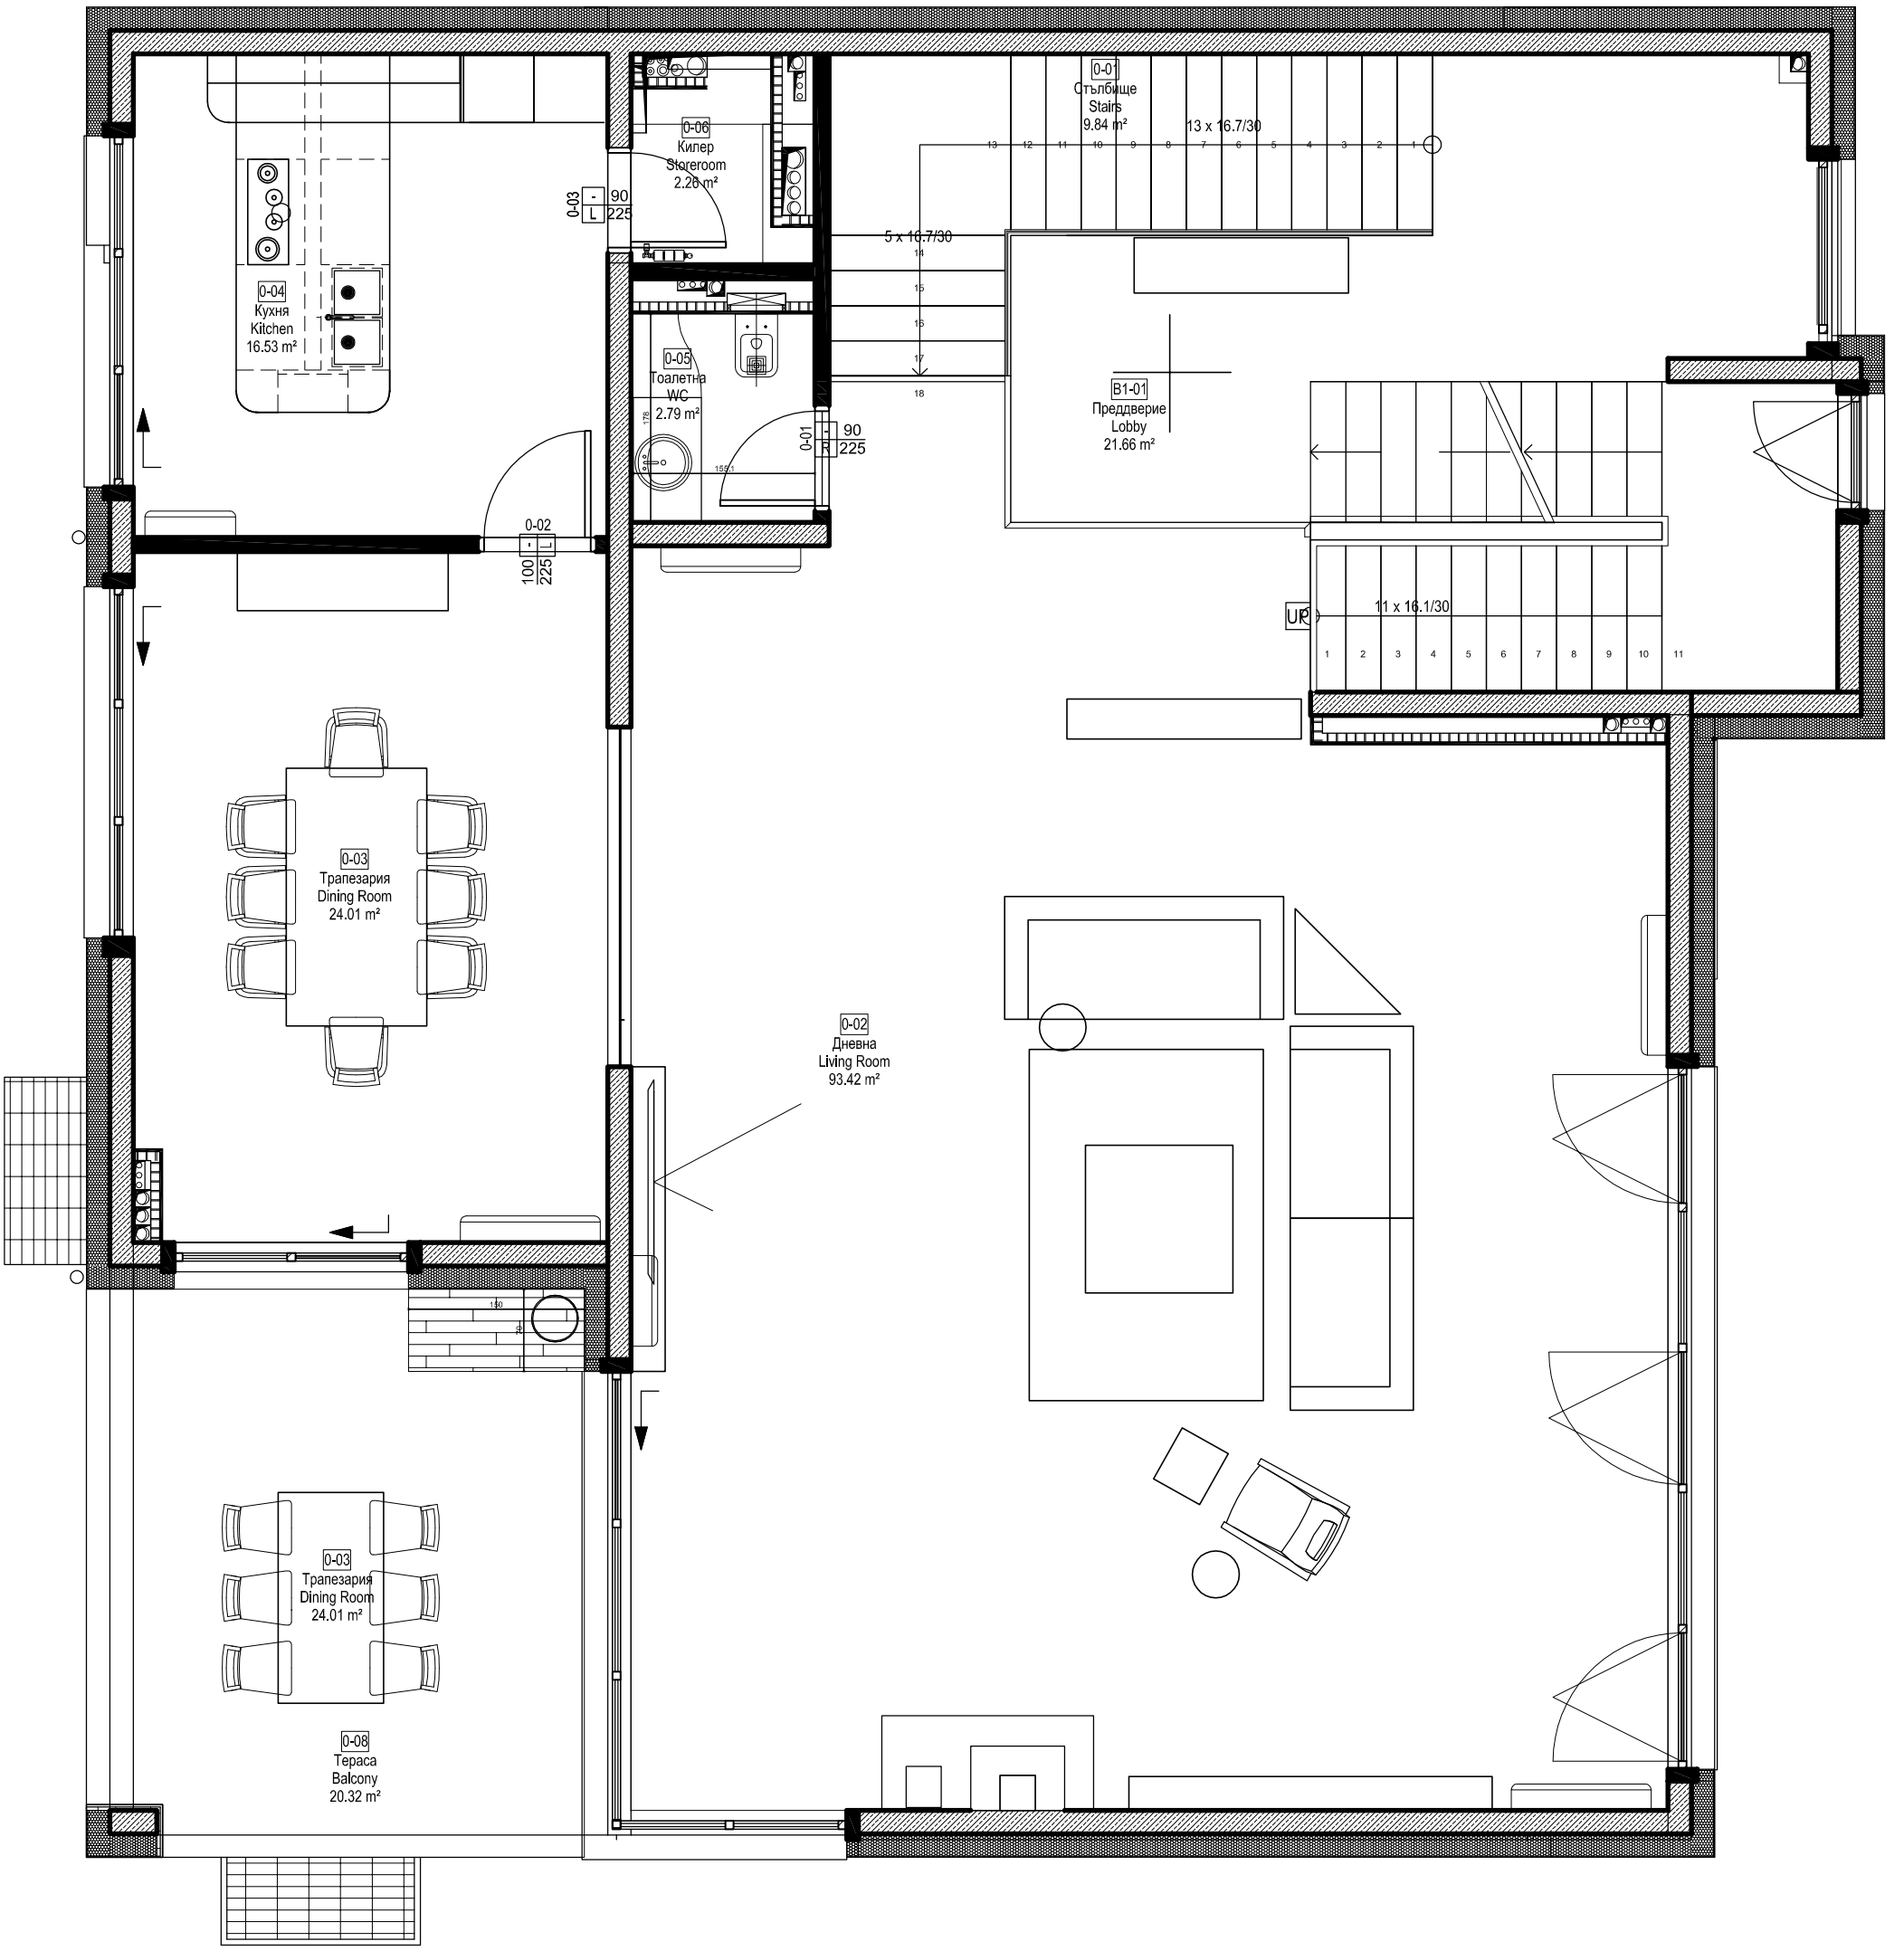# Приложение – 2D интериор ч.л.1, ал.1, т.1, етаж 1